


INTERNETFASSUNG - PLANTEIL

Bebauungsplan Nr. 1726
der Landeshauptstadt München

Sexauerstraße, Ecke Stieglitzweg,
Flurstücke Nr. 204/30 und 204/39

Bitte beachten Sie die Hinweise zur Internetfassung
unter <http://www.muenchen.de/bebauungsplan>

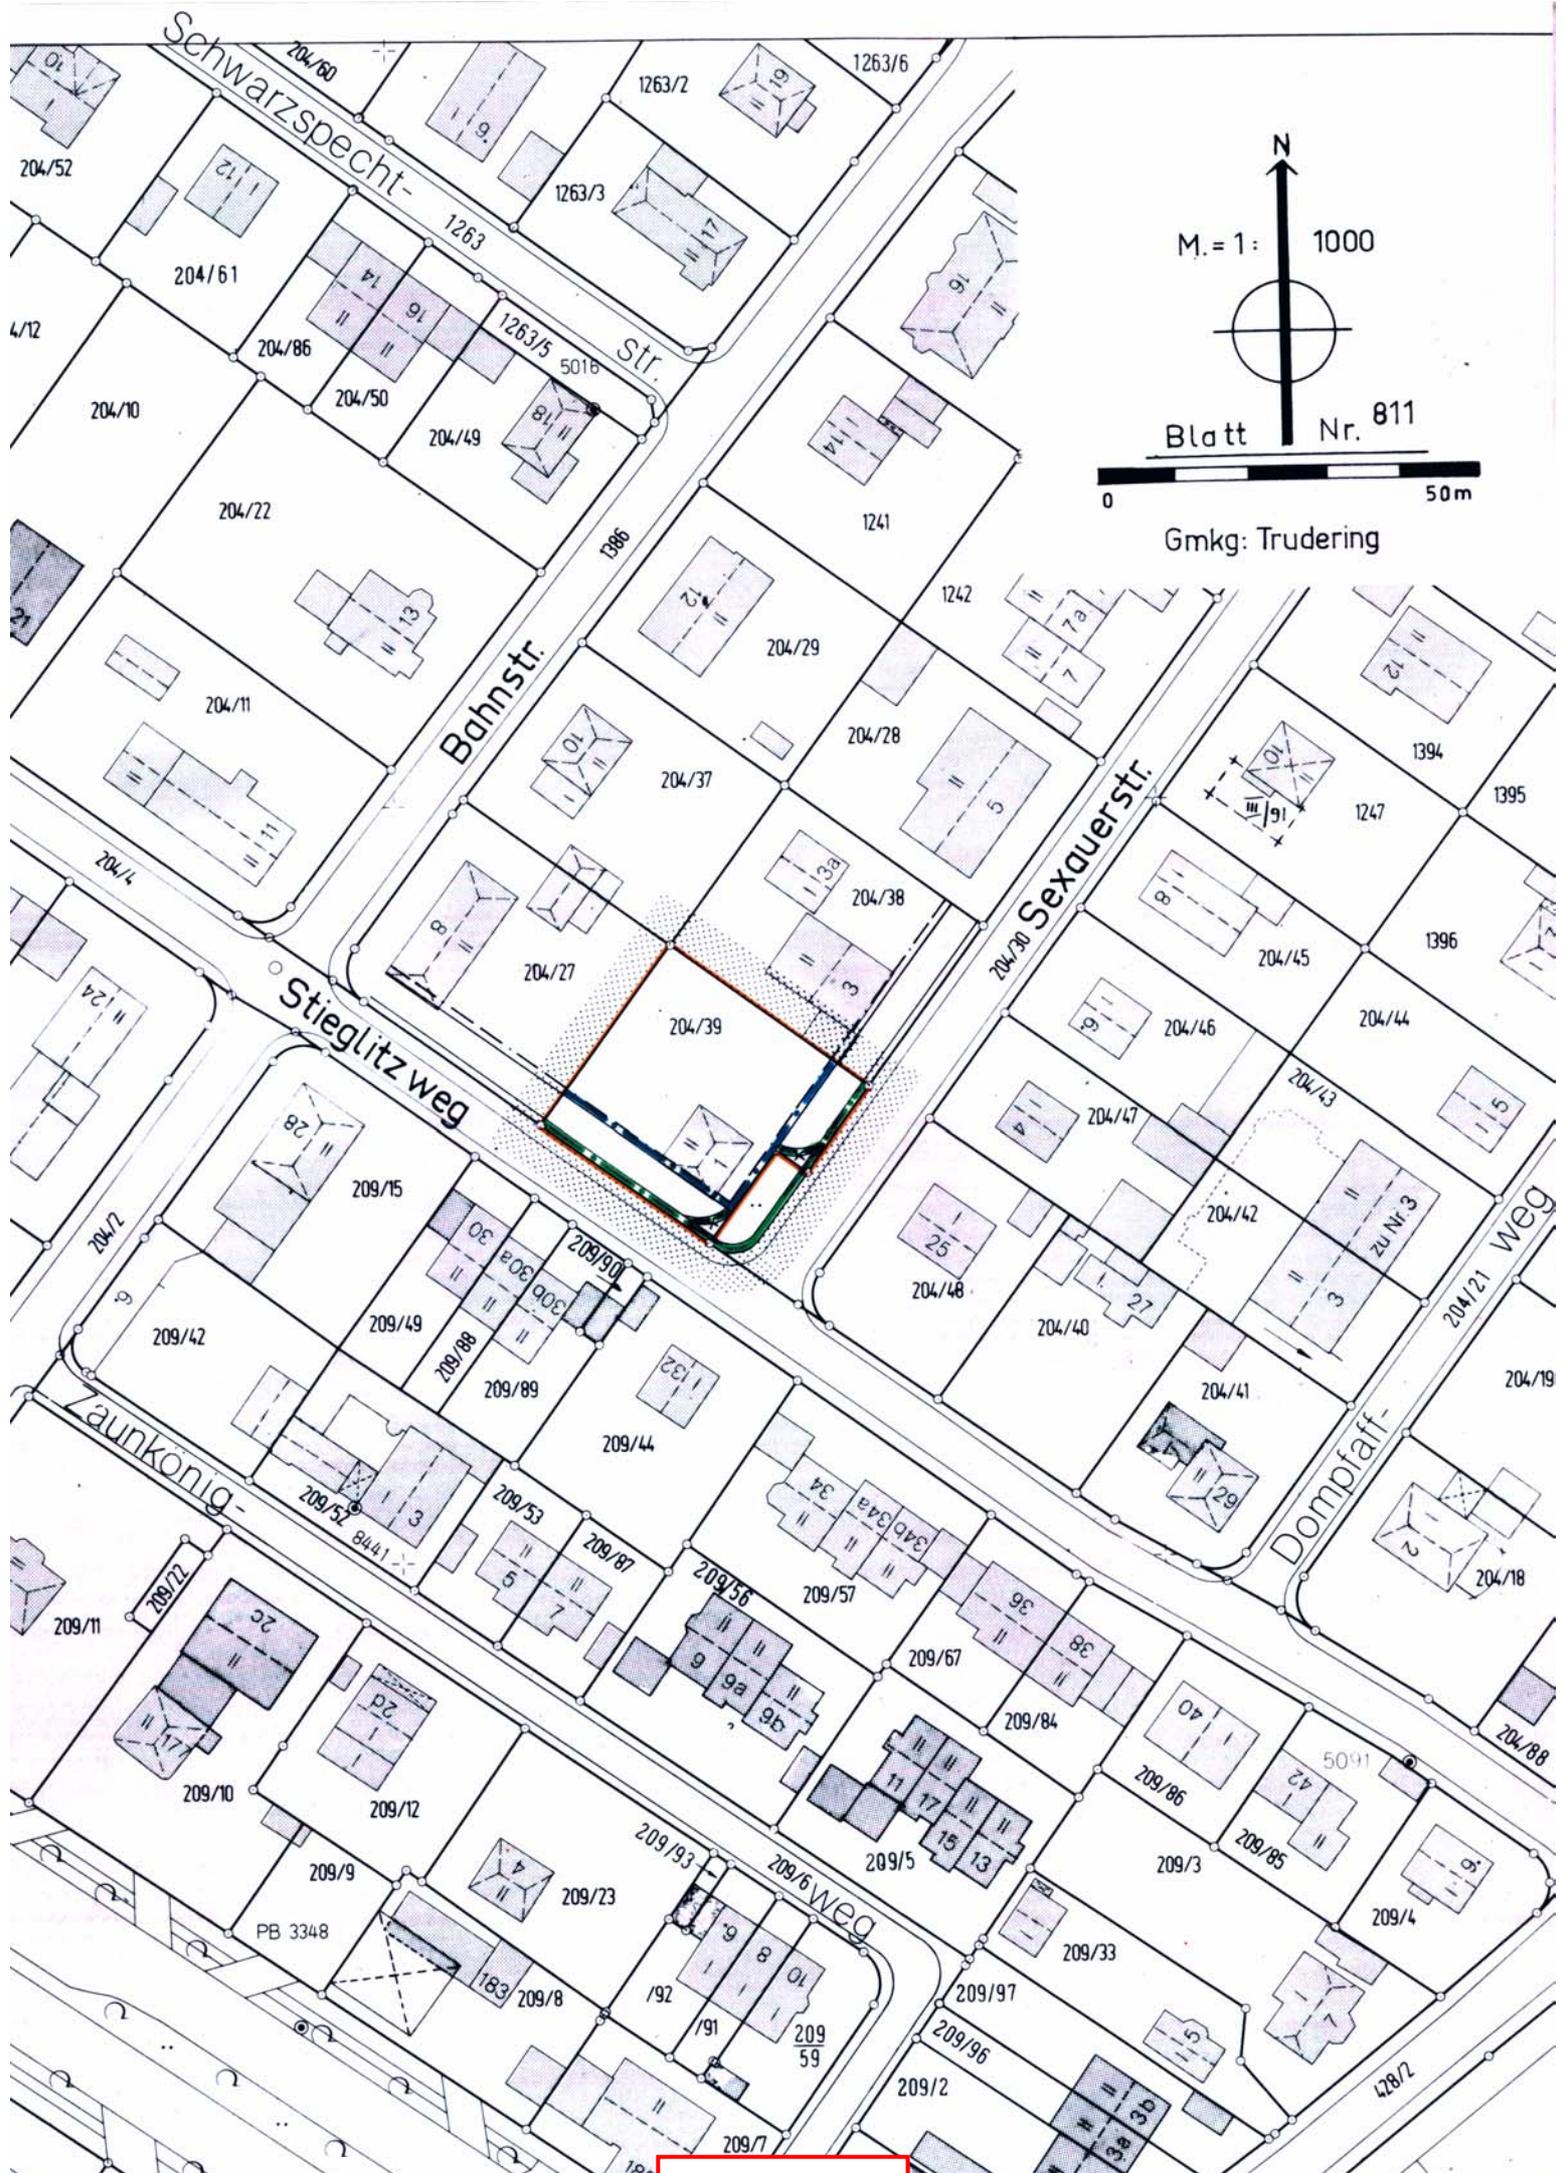

N
M. = 1 : 1000
Blatt Nr. 811




Gmkg: Trudering

Internetfassung

ZEICHENERKLÄRUNG

A) FESTSETZUNGEN

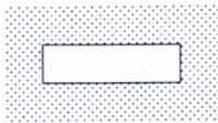

GRENZE DES GELTUNGSBEREICHES

BESTEHENBLEIBENDE




FESTZUSETZENDE



AUFZUHEBENDE




BAULINIEN
BAUGRENZE
STRASSENBEGRENZUNGSLINIE
RÜCKWÄRTIGE UND SEITLICHE BAUGRENZE

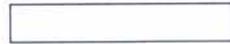


ÖFFENTLICHE VERKEHRSFLÄCHE

B) HINWEISE

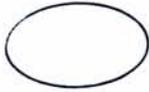

KENNZEICHNUNG DES ÄNDERUNGSGEBIETES
DER RÄUMLICHE GELTUNGSBEREICH IST DER
SATZUNG ZU ENTNEHMEN

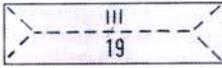

BESTEHENDES GEBÄUDE MIT
FIRSTLINIE, HAUSNUMMER UND
ZAHL DER VOLLGESCHOSSE



VORHANDENE GRUNDSTÜCKSGRENZE

679/2

FLURSTÜCKSNUMMER

K 15 X

MASSZAHL

BESTÄTIGUNGSVERMERKE

A) FÜR DIE PLANUNTERLAGEN UND DIE ZEICHNUNG

STÄDTISCHES VERMESSUNGSAMT

MÜNCHEN, 05.12.91

gez. Seidl Loch

B) DER BEBAUUNGSPLAN WURDE

AM 02.10.91 ALS SATZUNG BESCHLOSSEN UND ES WURDE

AM _____ VON DER REGIERUNG VON OBERBAYERN ERKLÄRT, DASS
KEINE VERLETZUNG VON RECHTSVORSCHRIFTEN GELTEND
GEMACHT WIRD (NR. _____)

AUSGEFERTIGT :

MÜNCHEN, 19.12.91

gez. Kronawitter
OBERBÜRGERMEISTER

DER BEBAUUNGSPLAN IST MIT DER BEKANNTMACHUNG

(MÜABL. Nr. 1/92 S. 5) AM 10.01.92 IN KRAFT GETRETEN.

MÜNCHEN, 24.01.92

REFERAT FÜR STADTPLANUNG
UND BAUORDNUNG
HAUPTABTEILUNG II
- PLANUNGSVERWALTUNG -

IA.

gez. Jlg