


INTERNETFASSUNG - PLANTEIL

Bebauungsplan mit Grünordnung Nr. 1775
der Landeshauptstadt München

Kreillerstraße, Halfinger Straße, Schatzbogen

Bitte beachten Sie die Hinweise zur Internetfassung
unter <http://www.muenchen.de/bebauungsplan>

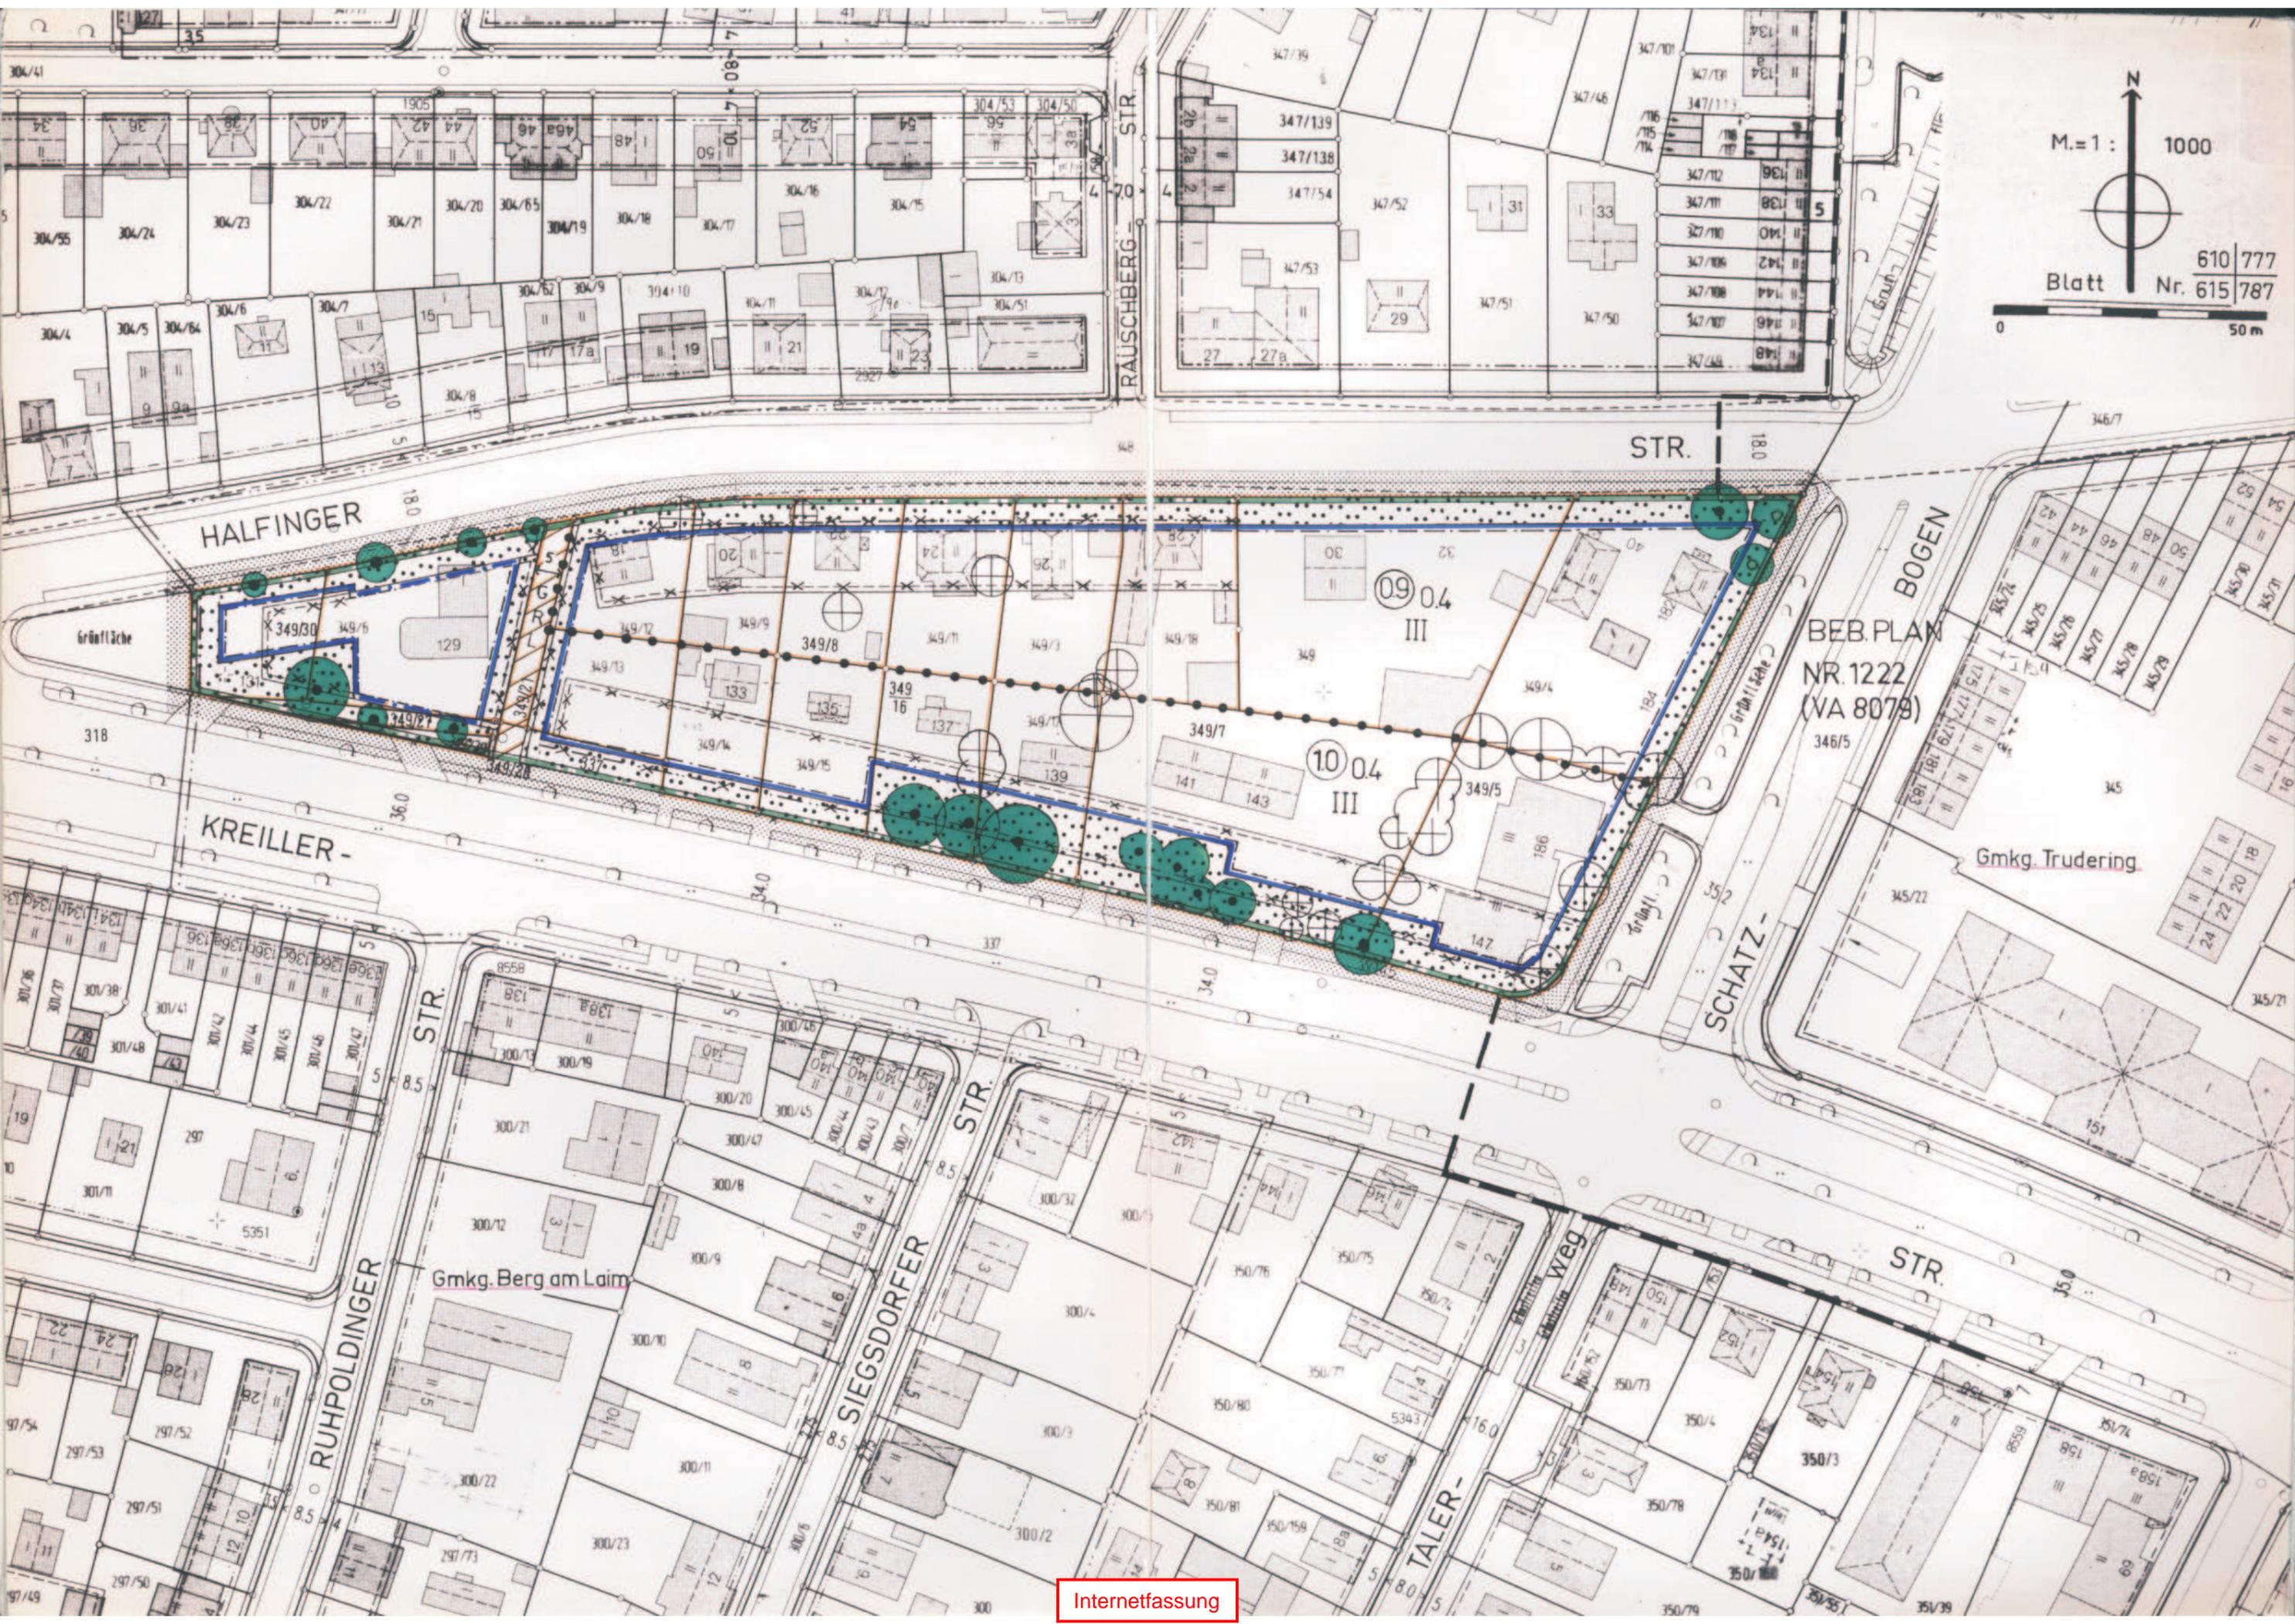

M. = 1 : 1000
Blatt Nr. 615/787
610/777

0 50m

BEB. PLAN
NR. 1222
(VA 8079)

Gmkg. Trudering

Gmkg. Berg am Laim

Internetfassung

HALFINGER

KREILLER-

RUHPOLDINGER

SIEGSDORFER

TALER-

SCHATZ-










STR.

STR.

BOGEN

RAUSCHBERG-STR.

Grünfläche

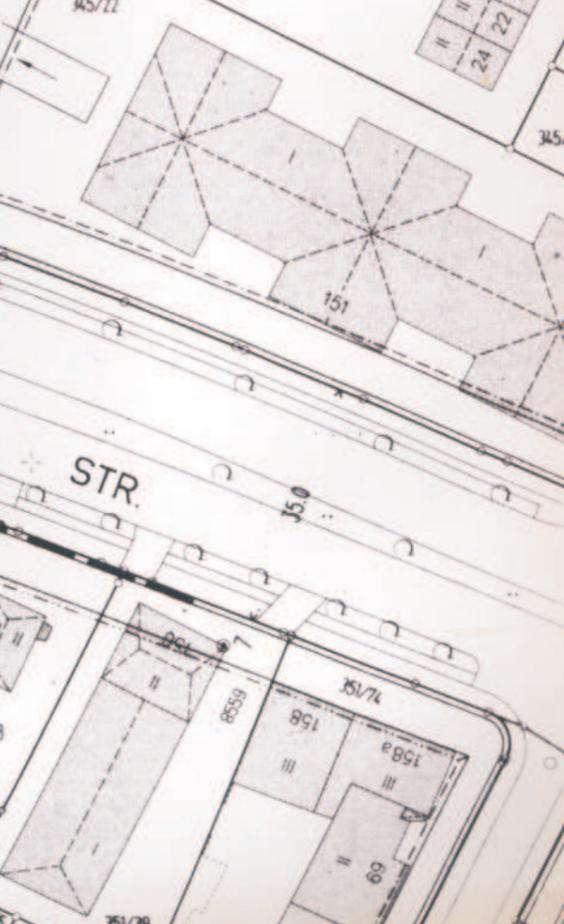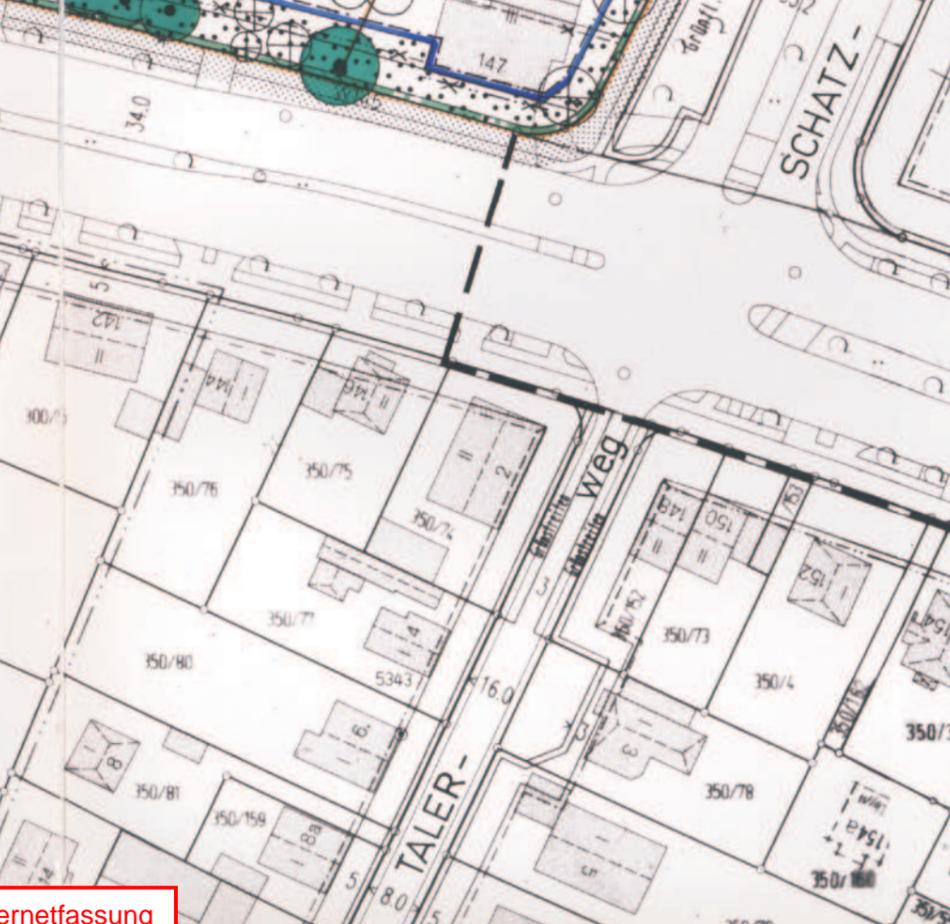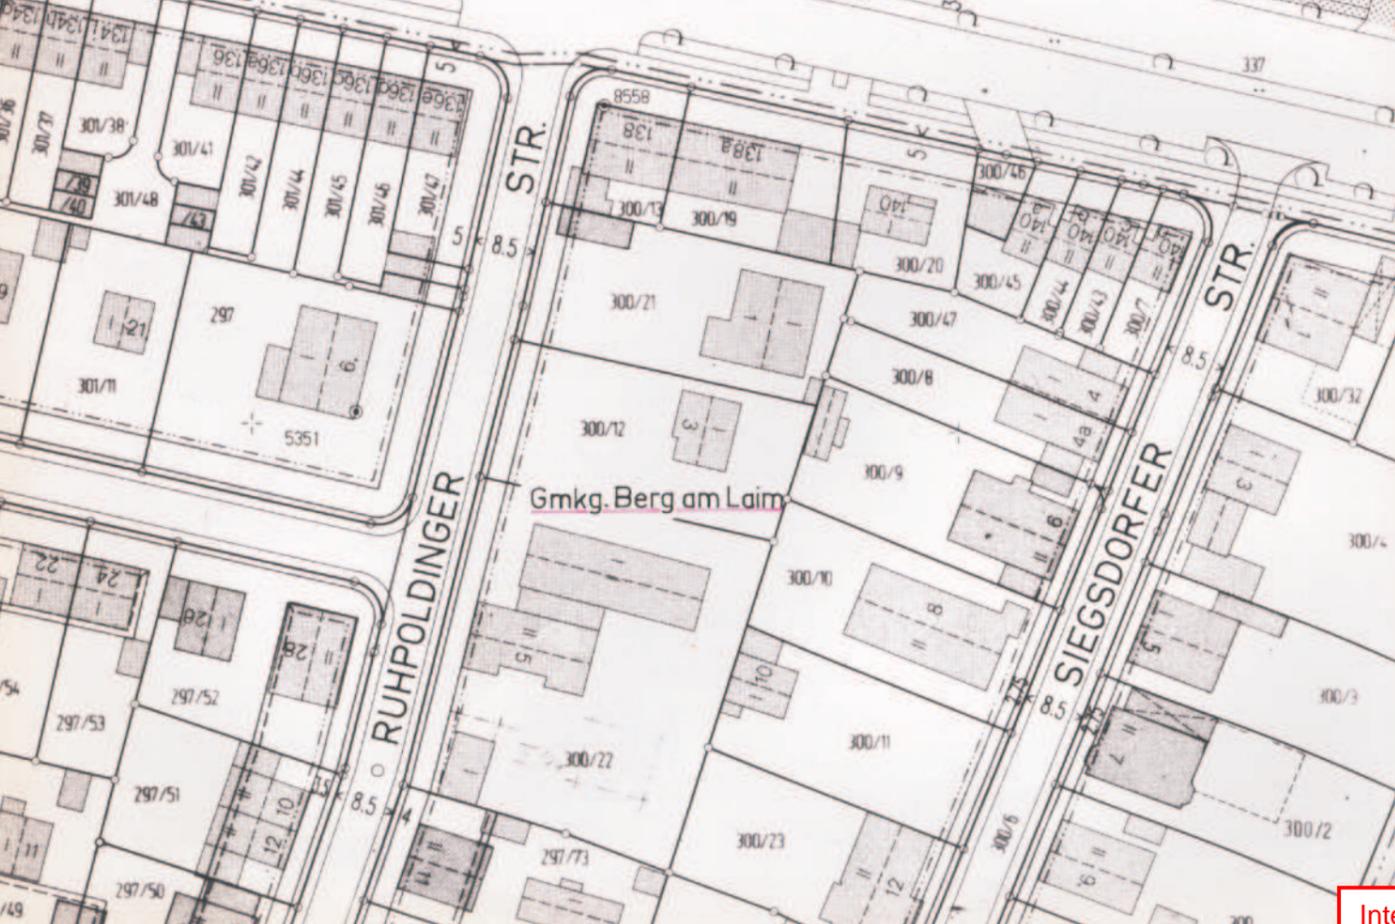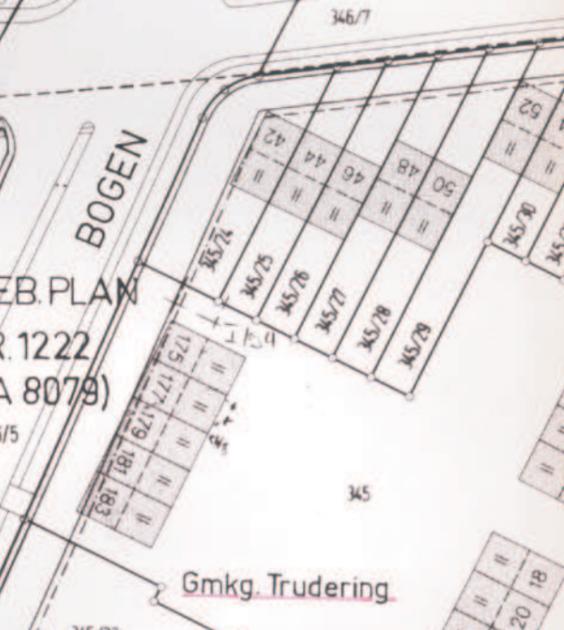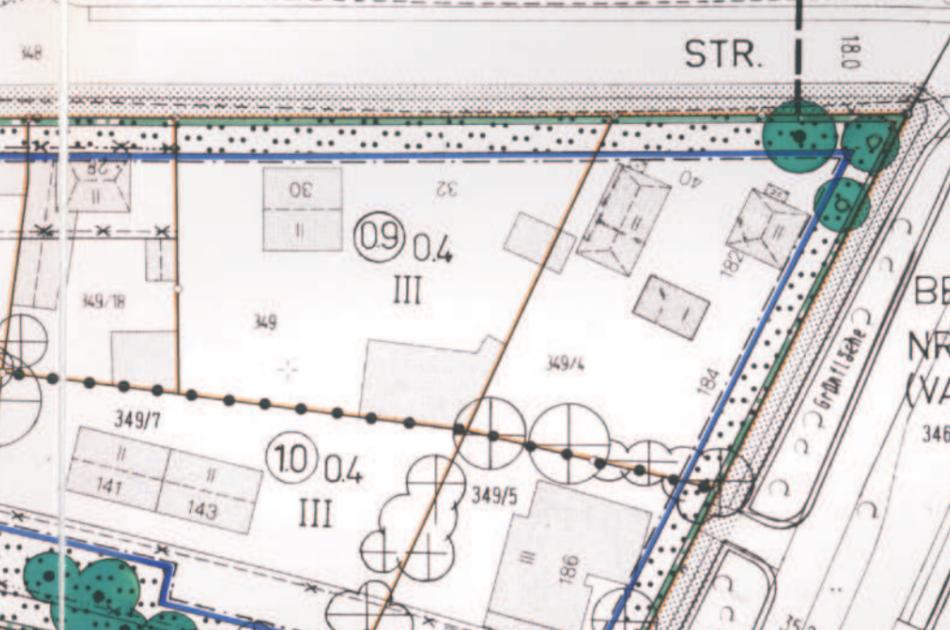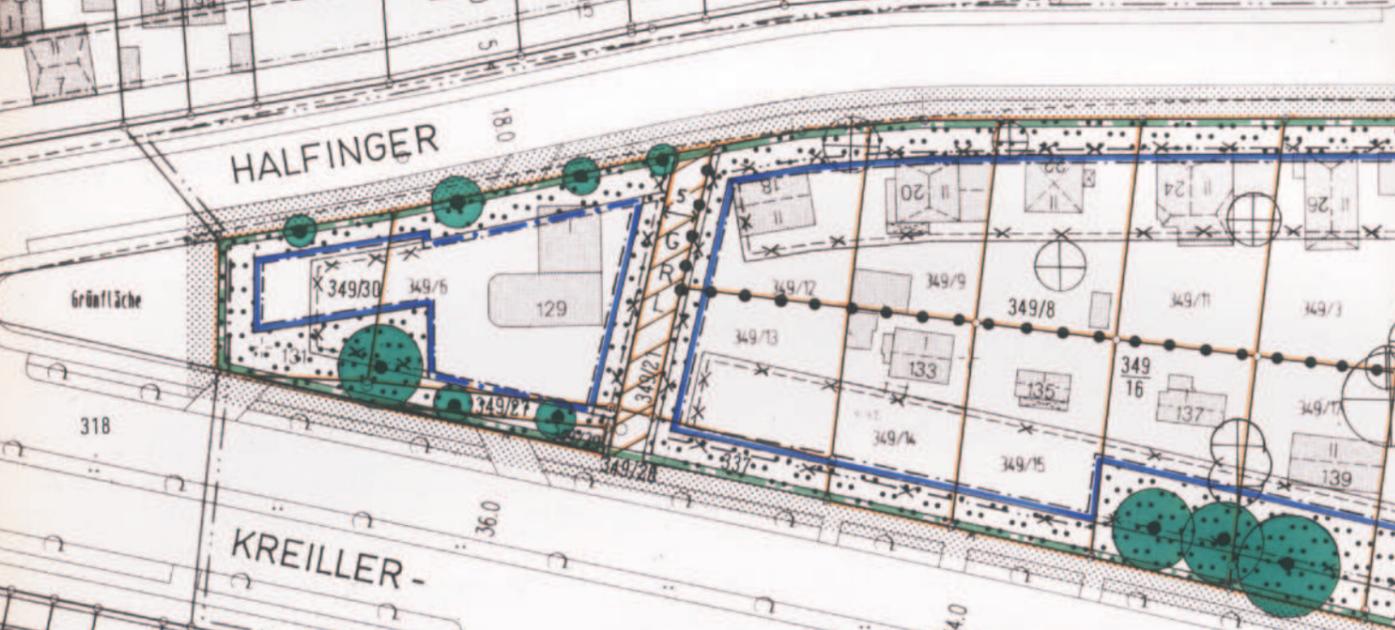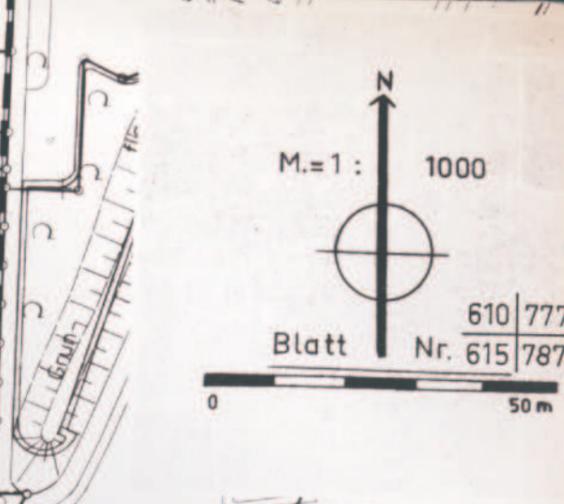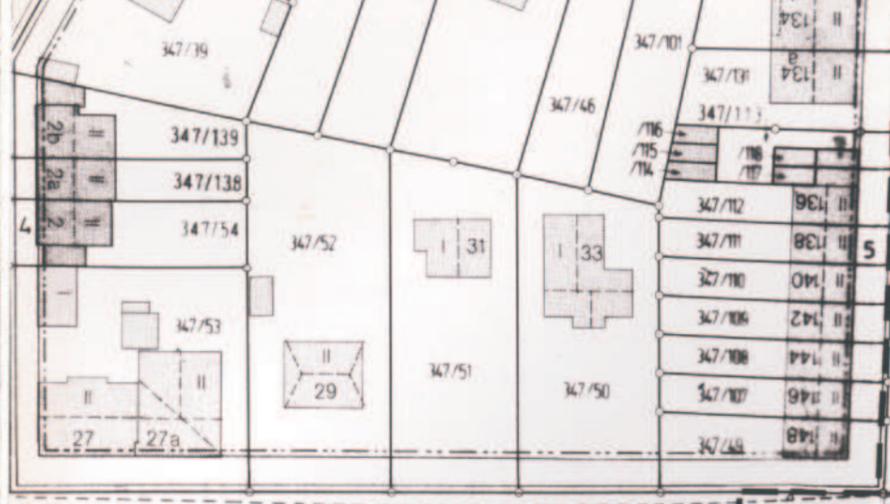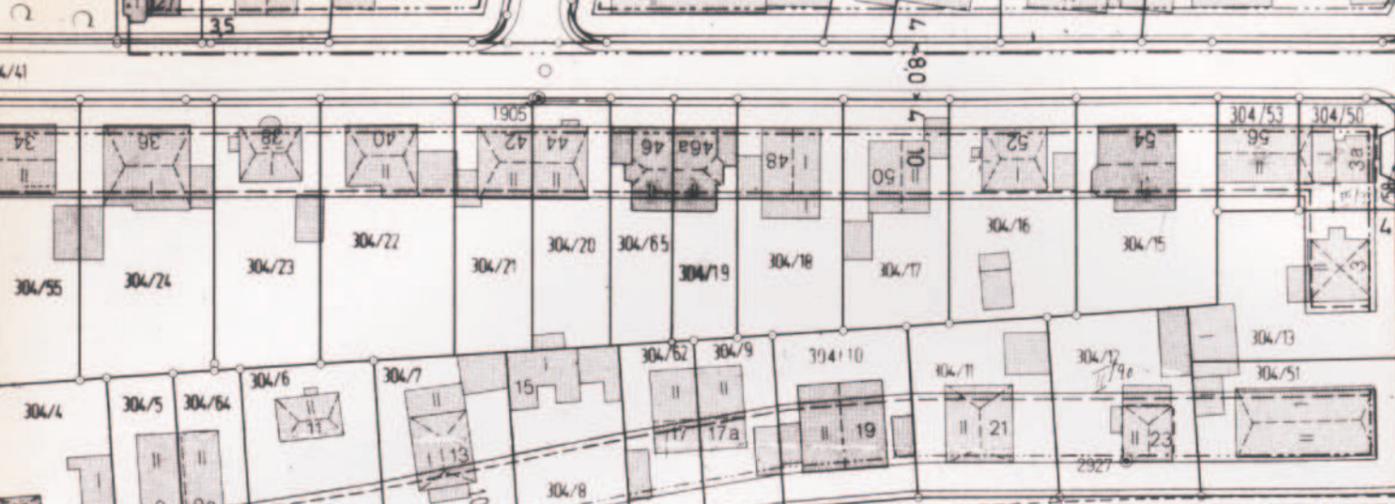

ZEICHENERKLÄRUNG ZUM BEBAUUNGSPLAN NR. 1775

A) FESTSETZUNGEN



GRENZE DES RÄUMLICHEN GELTUNGSBEREICHES DES BEBAUUNGSPLANES MIT GRÜNORDNUNG

MASS DER BAULICHEN NUTZUNG

- (0.7) GESCHÖSSFLÄCHENZAHL ALS HÖCHSTMASS
- 0.4 GRUNDFLÄCHENZAHL
- III ZAHL DER VOLLGESCHOSSE ALS HÖCHSTMASS

BAUWEISE, BAULINIEN, BAUGRENZEN

BESTEHEN- FESTZU-
BLEIBENDE SETZENDE

 BAUGRENZE

VERKEHRSFLÄCHEN

BESTEHEN- FESTZU-
BLEIBENDE SETZENDE

 STRASSEN-
BEGRENZUNGS-
LINIE

SONSTIGES

 ABGRENZUNG UNTERSCHIEDLICHER NUTZUNG

 FLÄCHE DINGLICH ZU SICHERN
ZUGUNSTEN DER ALLGEMEINHEIT UND/ODER
(siehe Satzungstext)

- G GEHRECHT
- R RADFAHRRECHT
- L LEITUNGSRECHT

PLANUNGEN, NUTZUNGSREGELUNGEN, MASS- NAHMEN UND FLÄCHEN FÜR MASSNAHMEN ZUM SCHUTZ, ZUR PFLEGE UND ZUR ENTWICKLUNG VON NATUR UND LANDSCHAFT

 FLÄCHEN ZU BEGRÜNEN UND ZU BEPFLANZEN

 BÄUME ZU ERHALTEN (DARSTELLUNG NACH
TATSÄHLICHEM KRONENDURCHMESSER)

 GEHÖLZE ZU ERHALTEN (DARSTELLUNG NACH
TATSÄHLICHEM DURCHMESSER)


 GROSSE BÄUME ZU PFLANZEN

B) KENNZEICHNUNG UND NACHRICHTLICHE ÜBERNAHMEN

 GEMARKUNGSGRENZE


C) HINWEISE

 ANGRENZENDER BEBAUUNGSPLAN

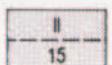 BESTEHENDE GEBÄUDE MIT FIRSTLINIE,
HAUSNUMMER UND ZAHL DER VOLLGESCHOSSE

 GRUNDSTÜCKSGRENZE

115/3 FLURSTÜCKSNUMMER

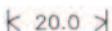 MASSZAHL

 EHEMALIGE STRASSENBEGRENZUNGS-
LINIE

 EHEMALIGE BAULINIE

 EHEMALIGE BAUGRENZE

 EHEMALIGE SEITL. UND RÜCKWÄRTIGE BAUGRENZE

 VORHANDENE BÄUME

 VORHANDENE GEHÖLZE