





INTERNETFASSUNG - PLANTEIL

Bebauungsplan mit Grünordnung Nr. 1794
der Landeshauptstadt München

Freisinger Landstraße (östlich),
Emmerigweg, Sondermeierstraße,
Floriansmühlstraße

(Teiländerung des Bebauungsplanes Nr. 282)

Bitte beachten Sie die Hinweise zur Internetfassung
unter <http://www.muenchen.de/bebauungsplan>

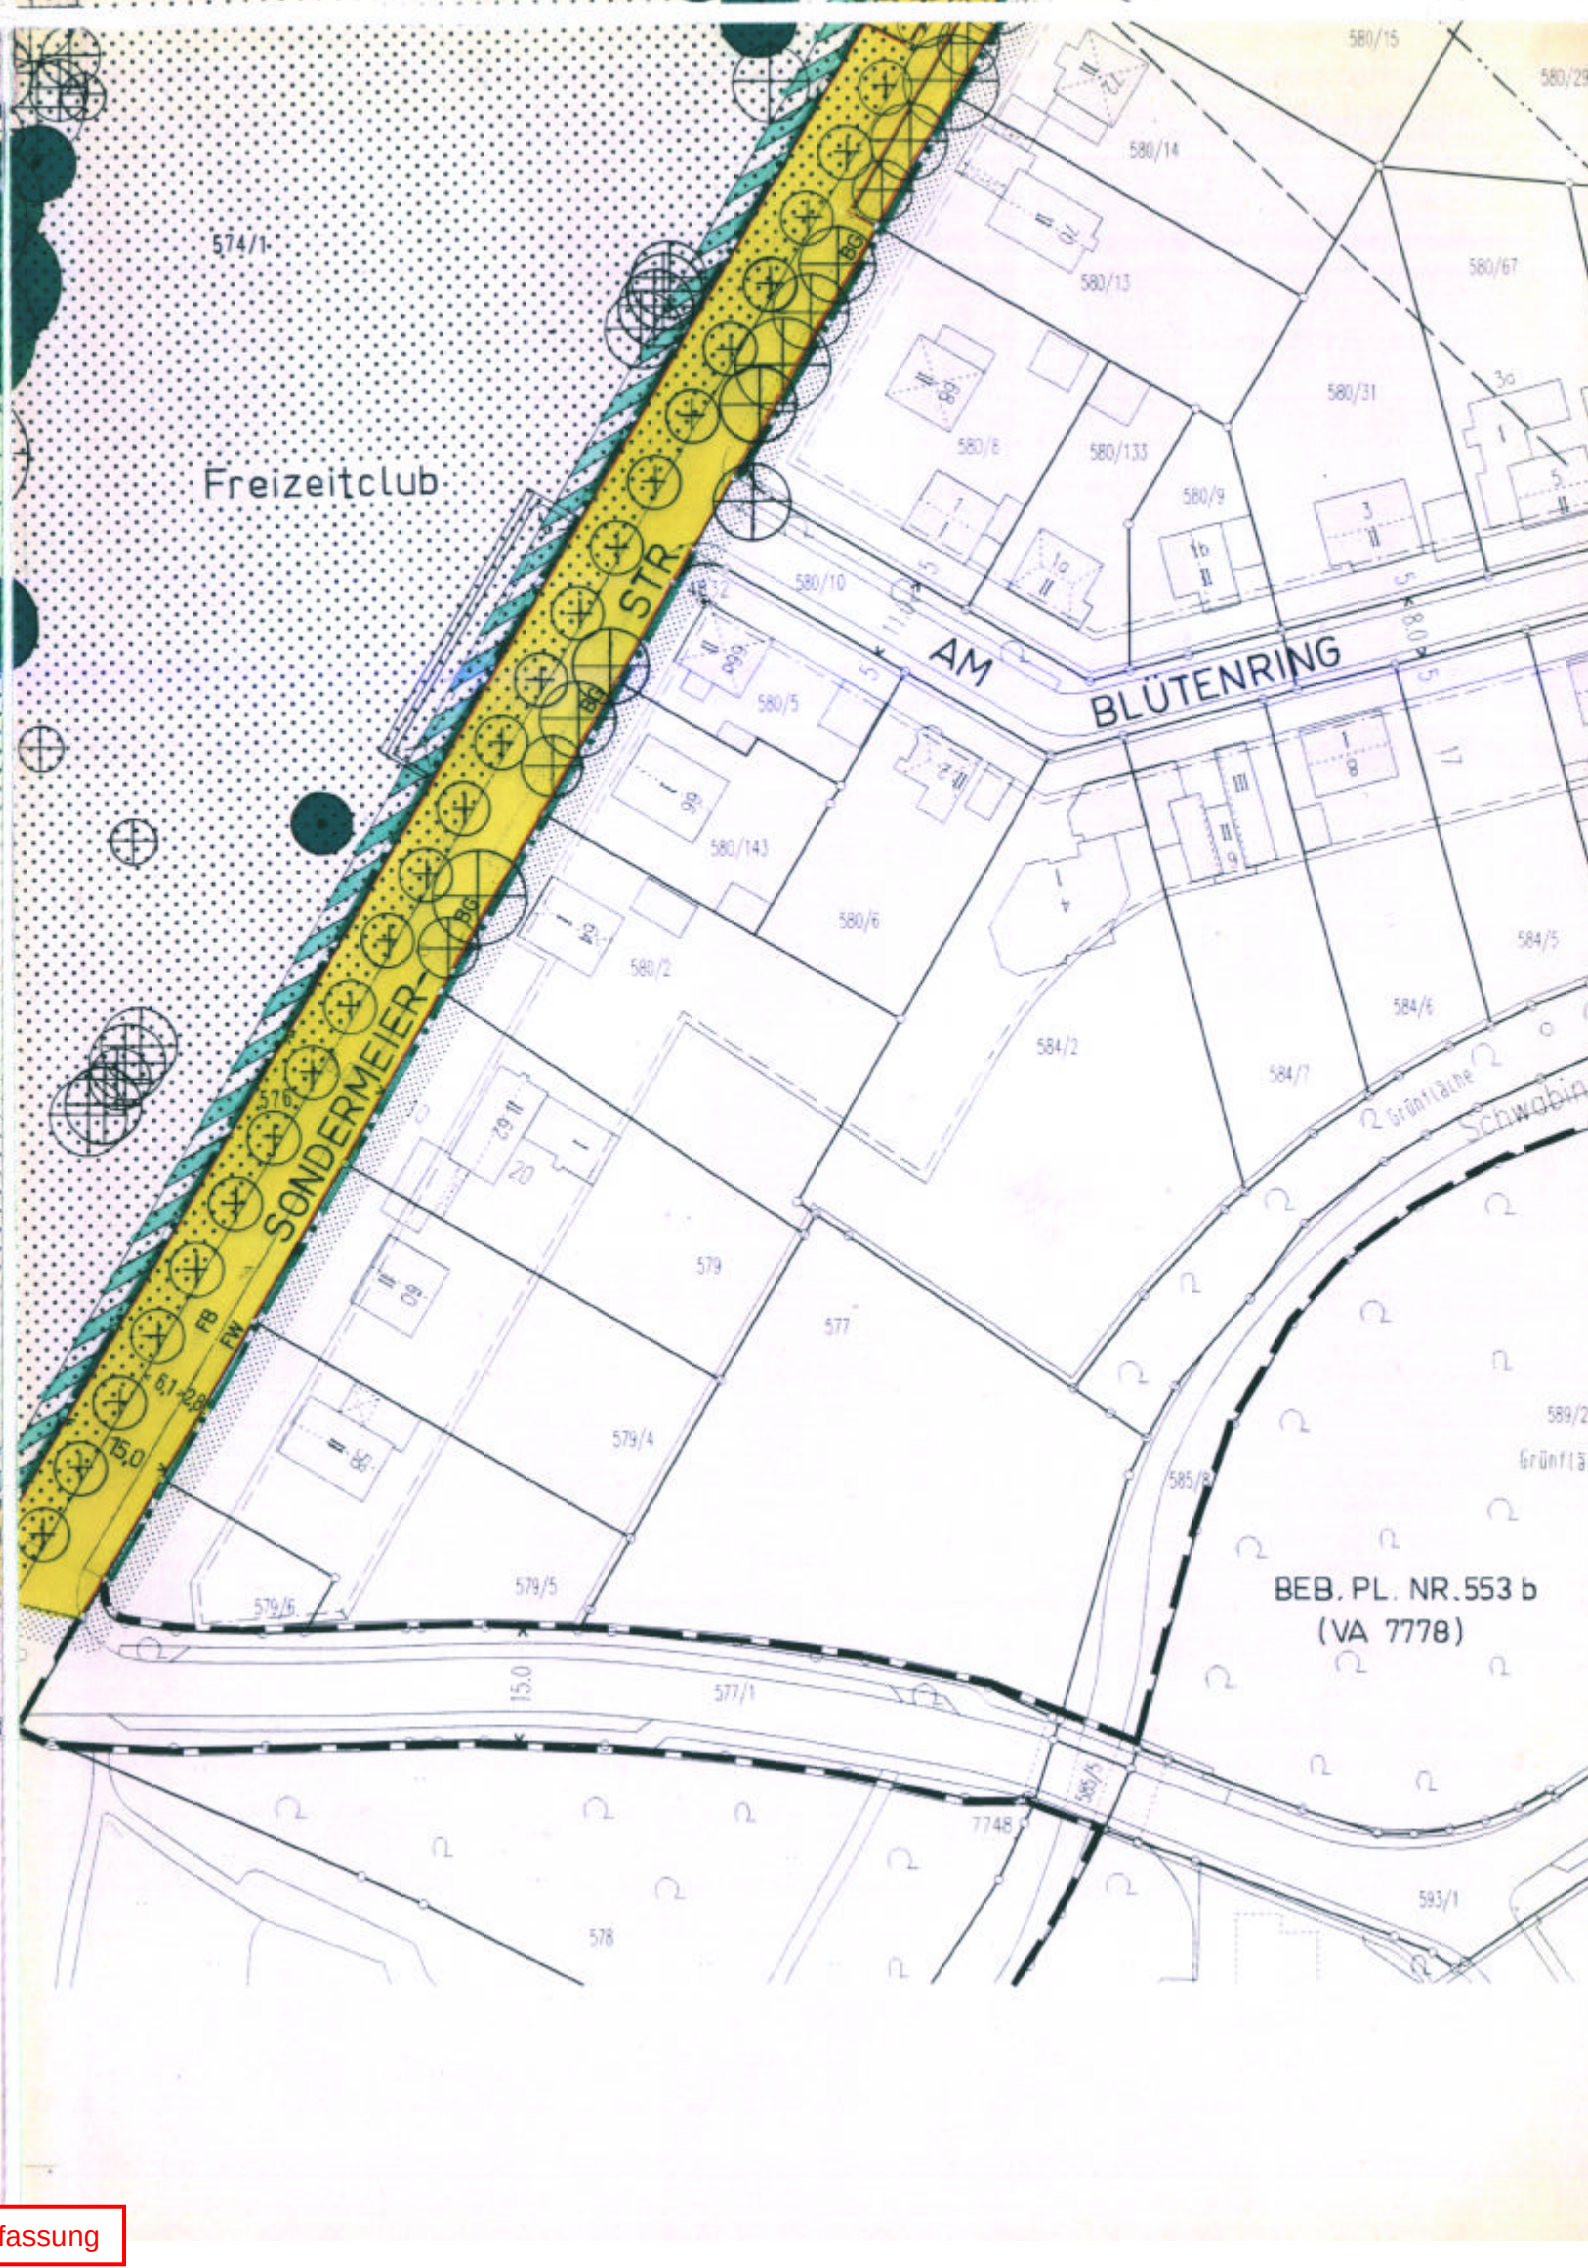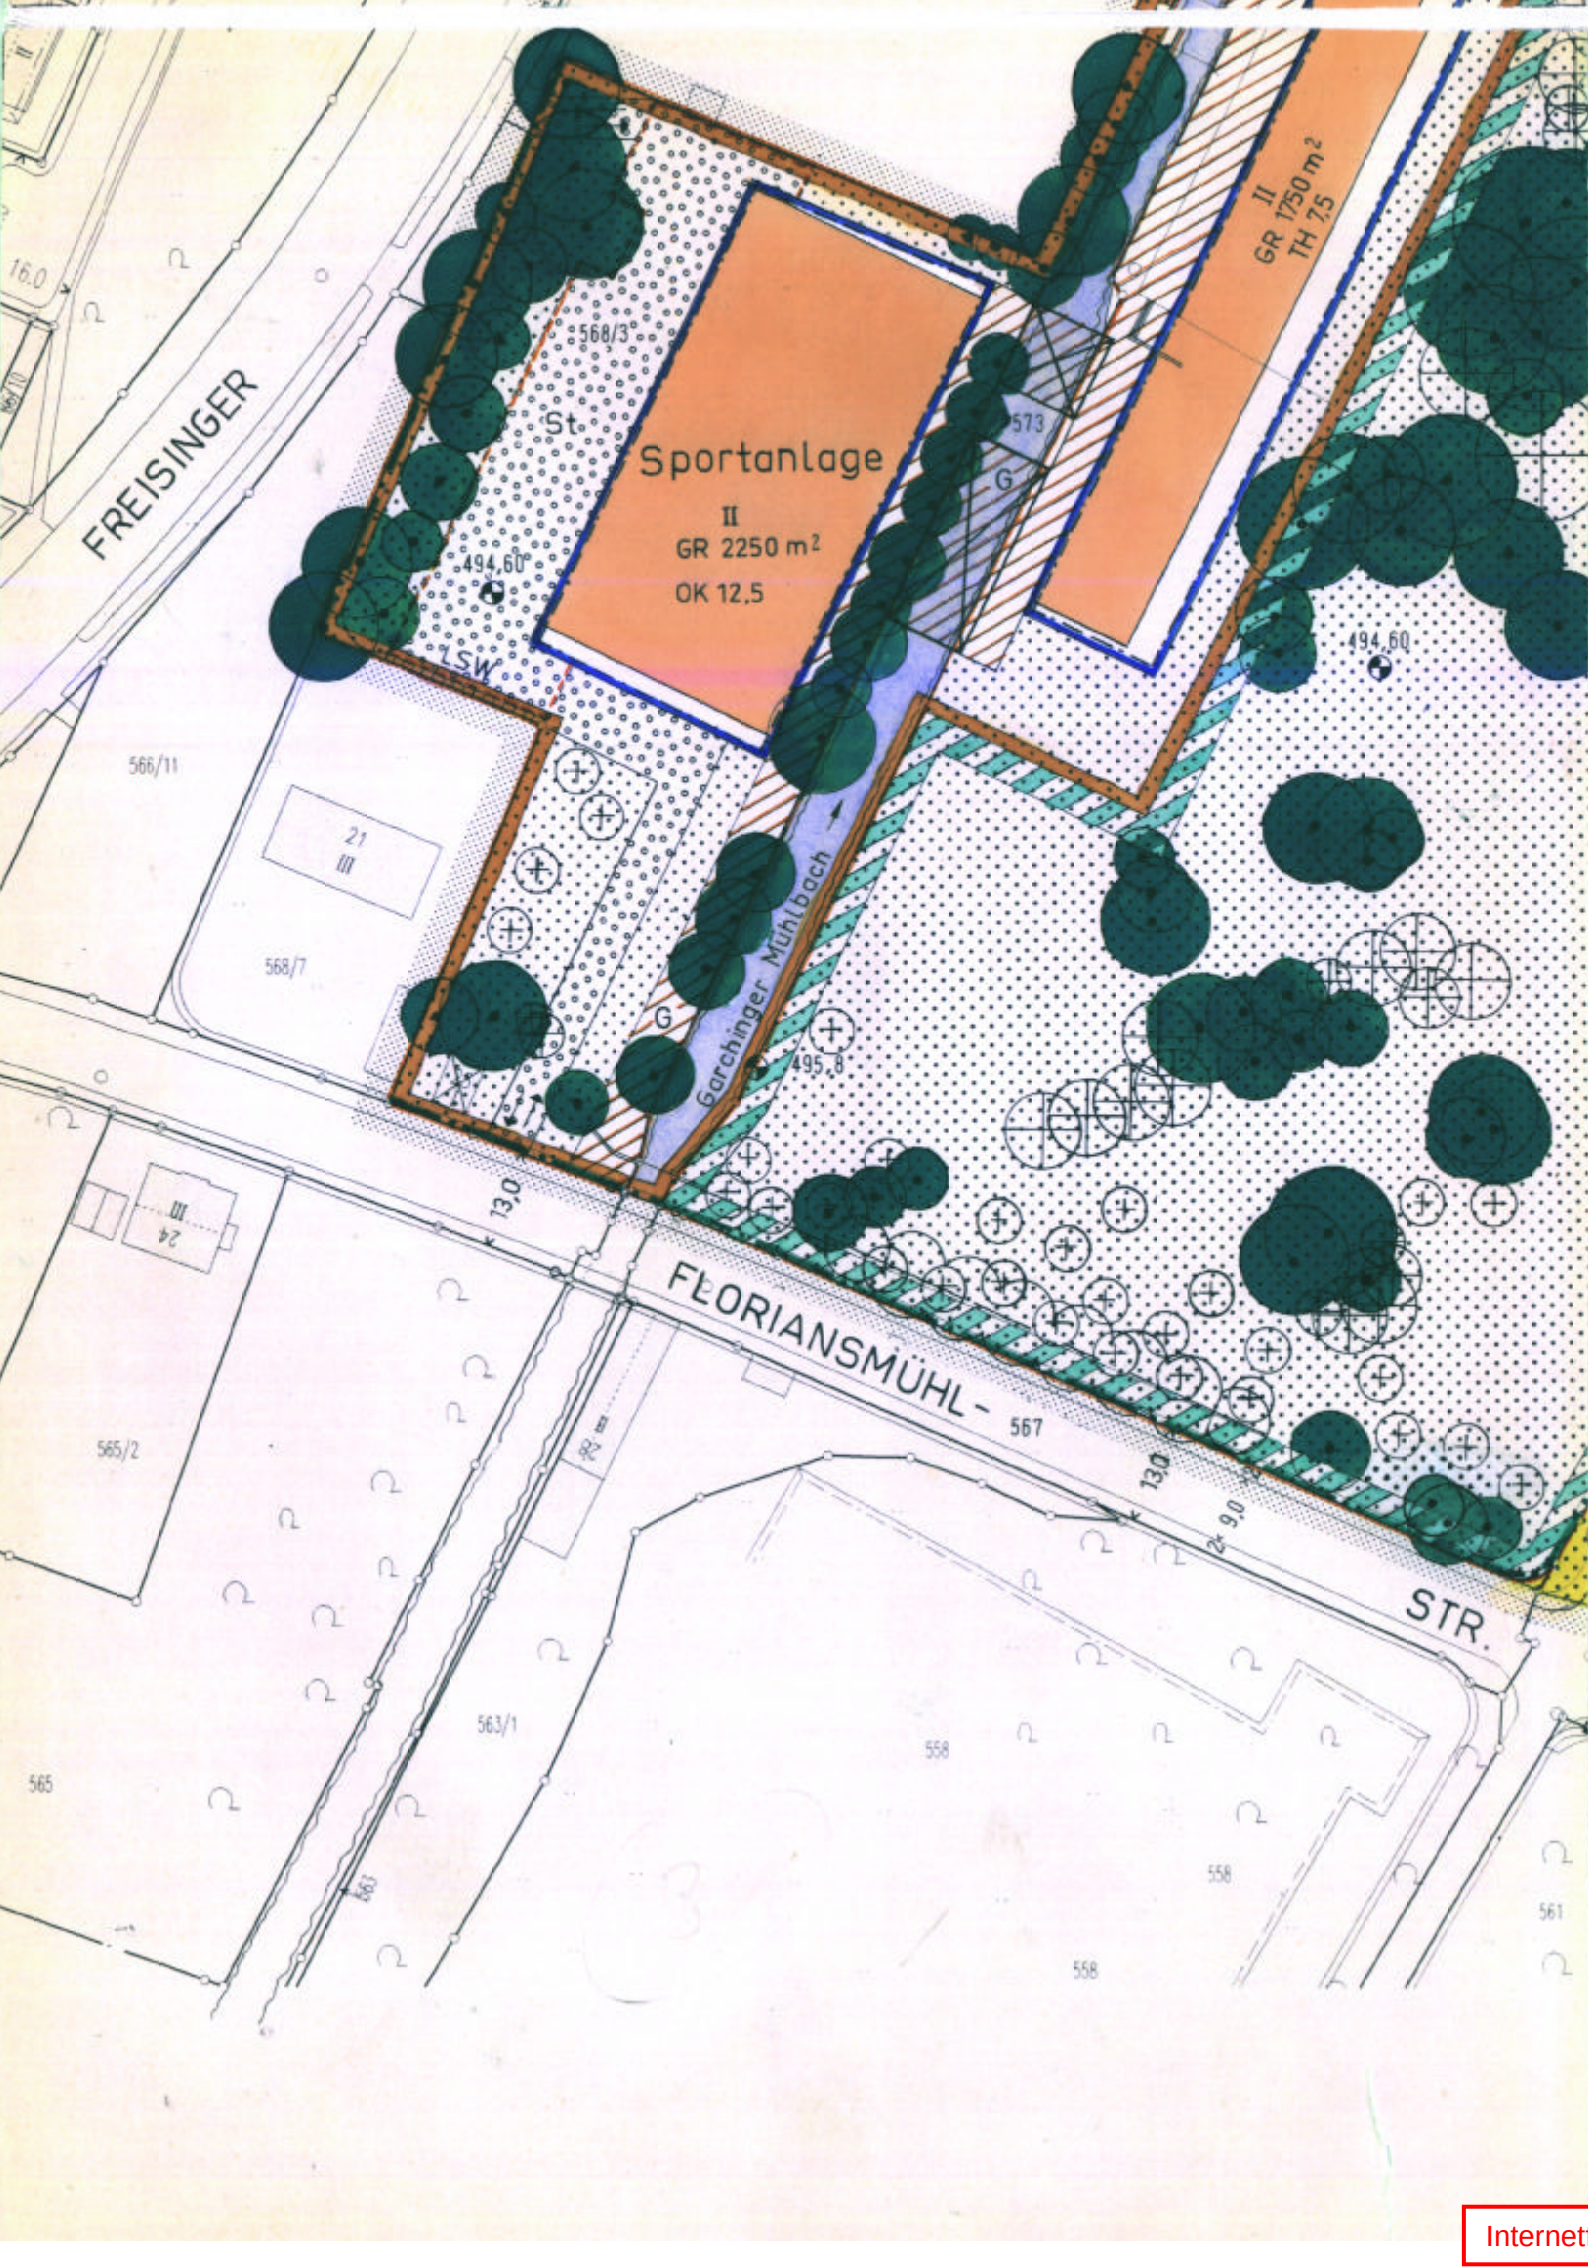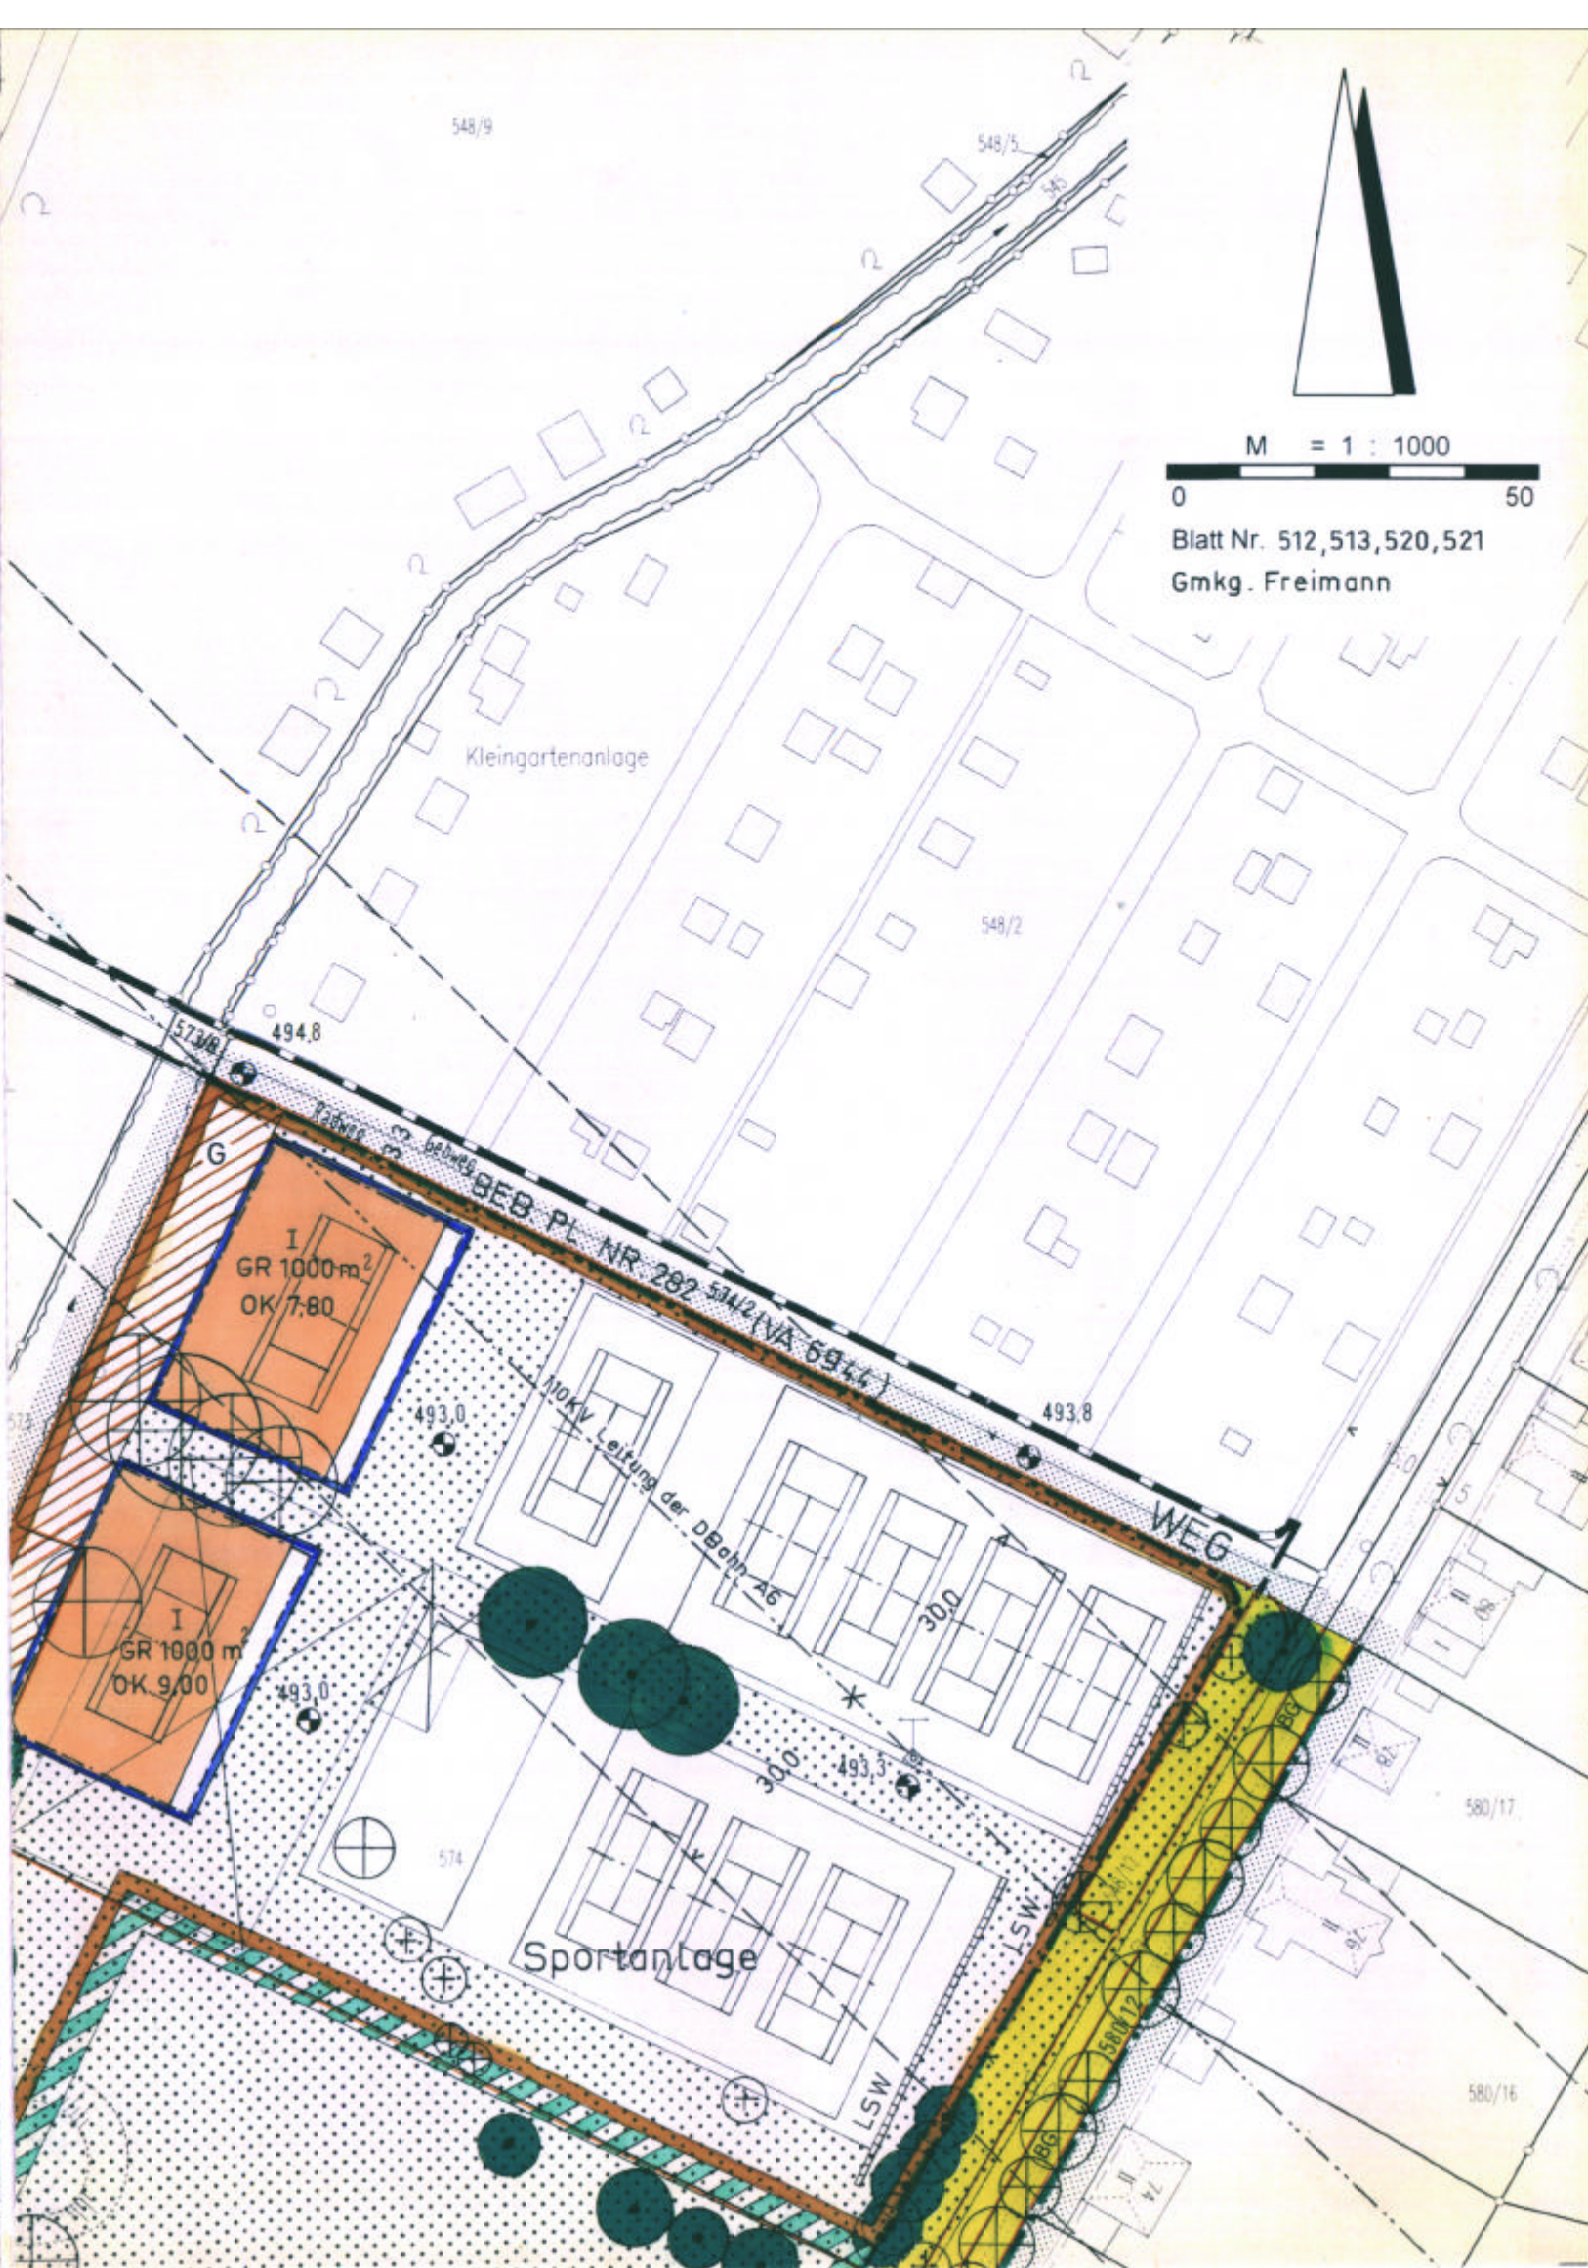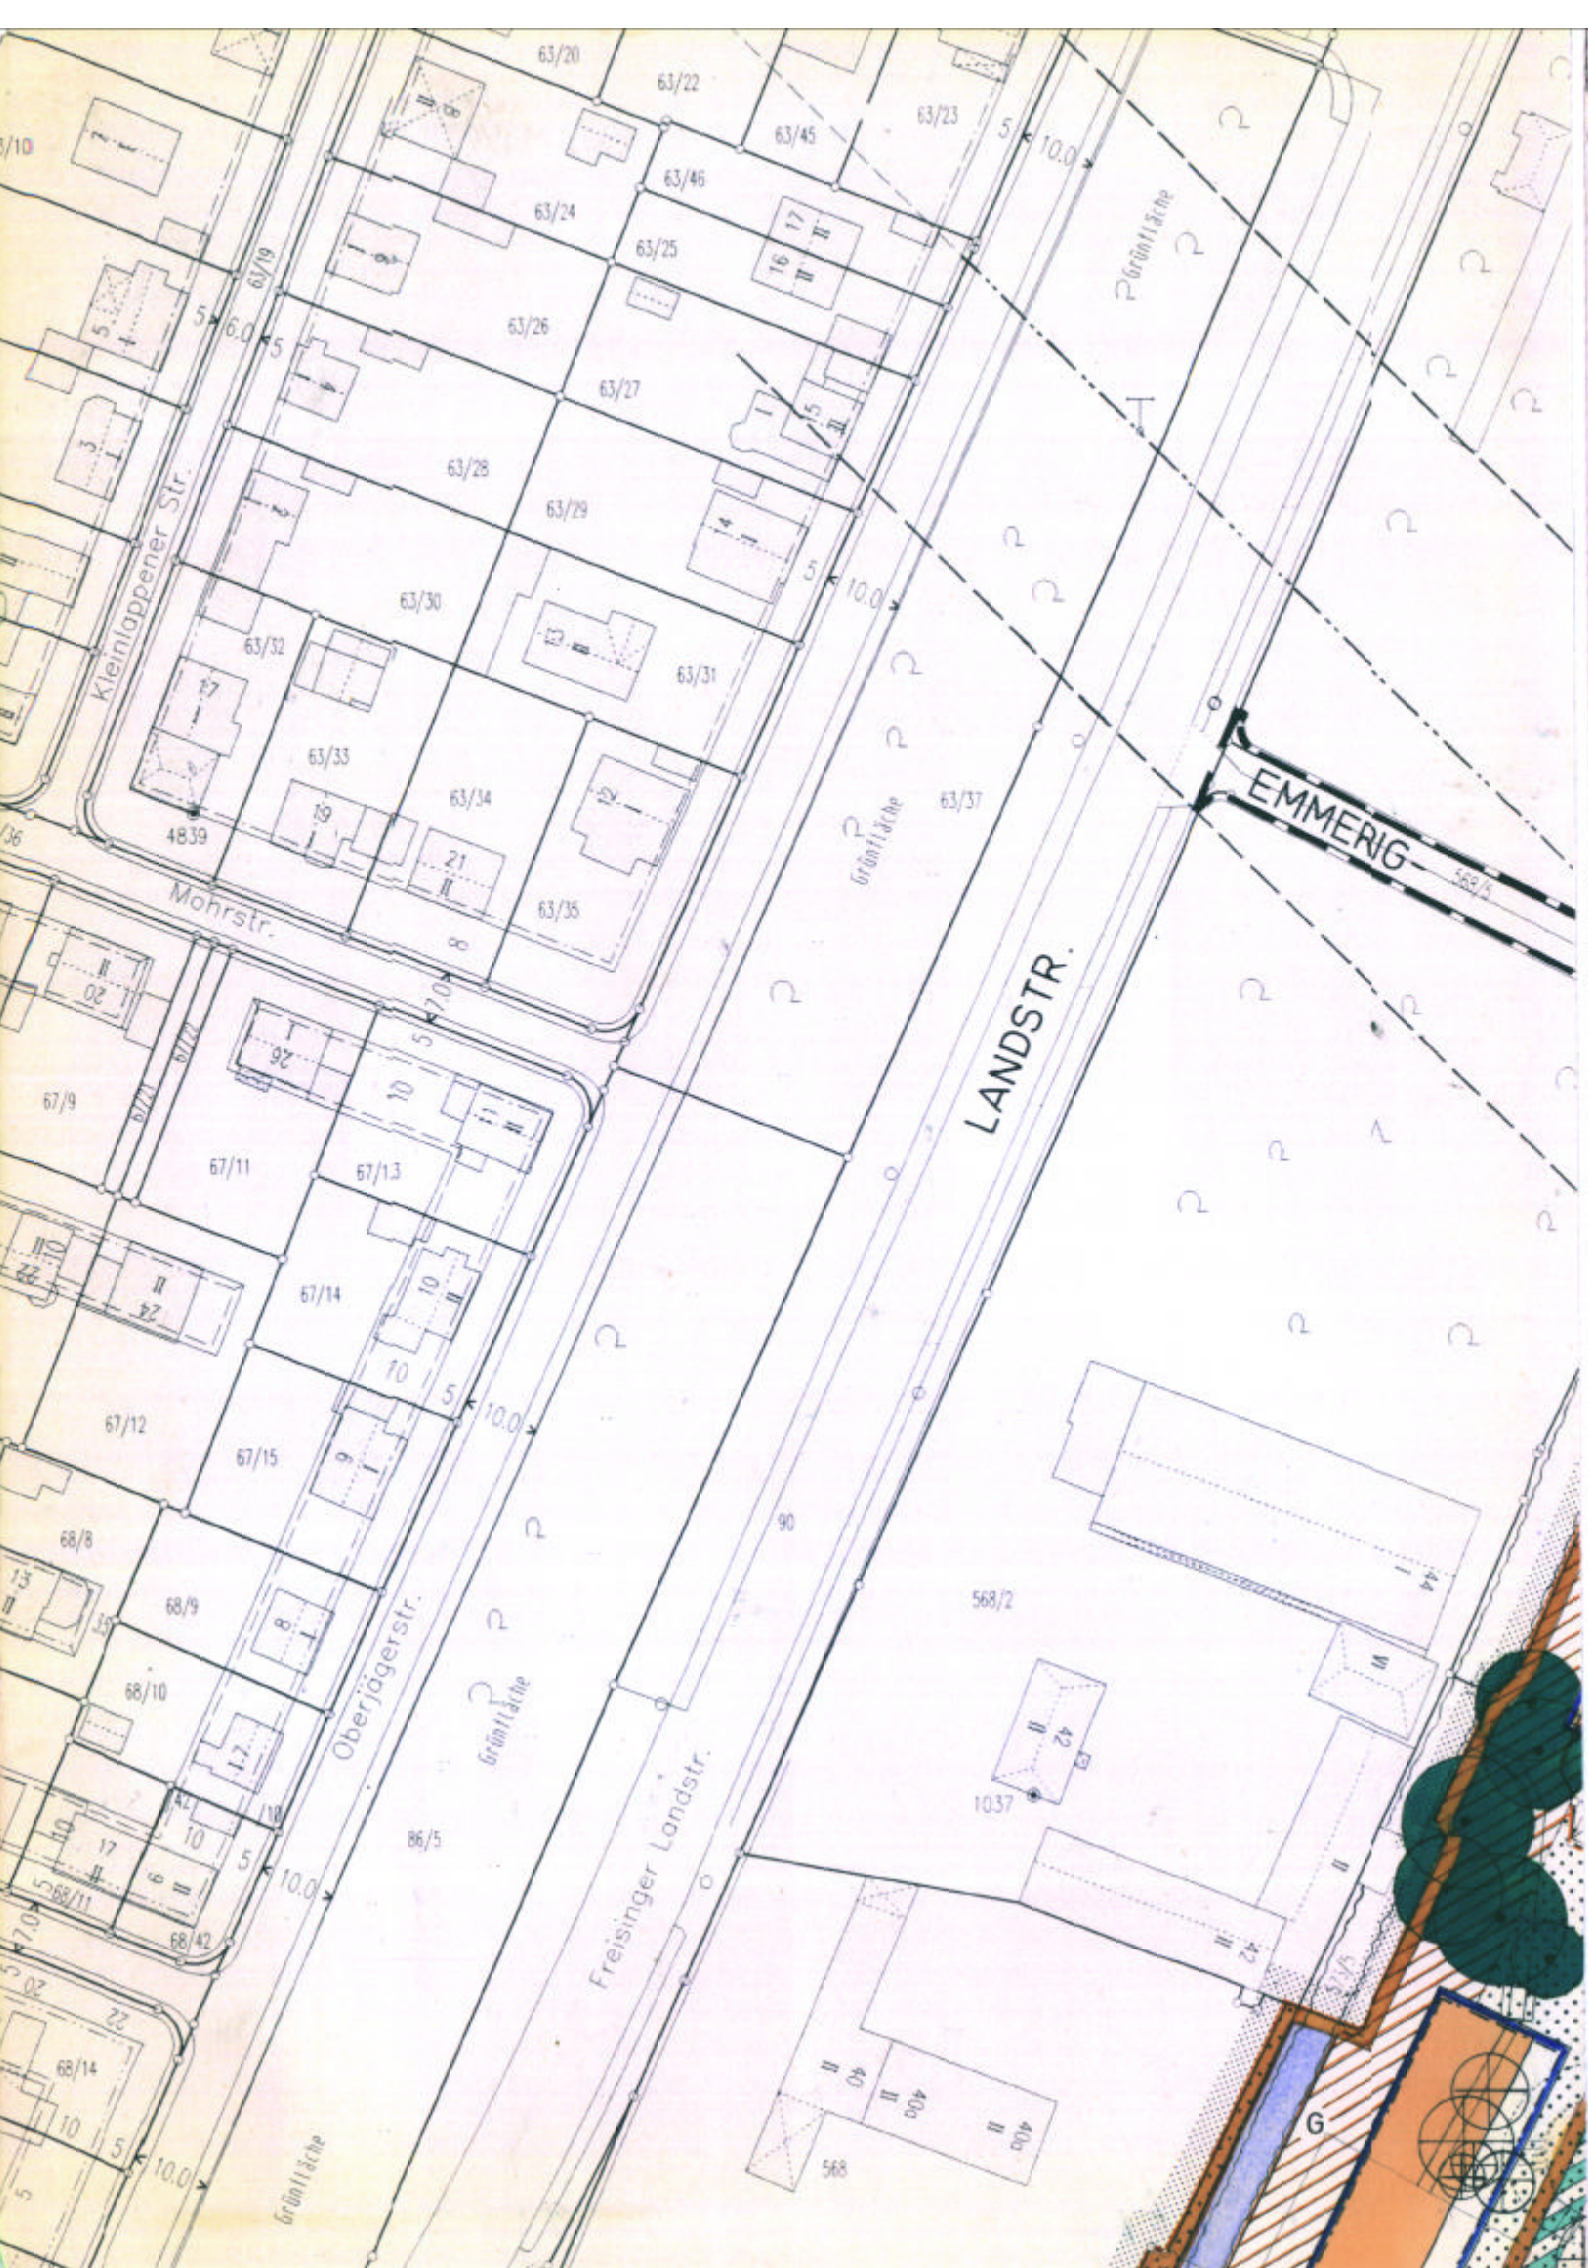


ZEICHENERKLÄRUNG ZUM BEBAUUNGSPLAN NR. 1794

A) FESTSETZUNGEN



ART DER BAULICHEN NUTZUNG

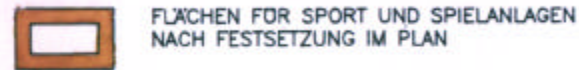

MASS DER BAULICHEN NUTZUNG

GR 100 m² GRUNDFLÄCHE

III ZAHL DER VOLLGESCHOSSE ALS HÖCHSTMASS

TH TRAUFGÖHE IN METERN ÜBER DEM BEZUGSPUNKT
m ü. NN ALS HÖCHSTMASS

OK OBERKANTE IN METERN ÜBER DEM BEZUGSPUNKT
m ü. NN ALS HÖCHSTMASS

BAUWEISE, BAULINIEN, BAUGRENZEN



VERKEHRSFLÄCHEN



GRÜNFLÄCHEN




PLANUNGEN, NUTZUNGSREGELUNGEN, MASS- NAHMEN UND FLÄCHEN FÜR MASSNAHMEN ZUM SCHUTZ, ZUR PFLEGE UND ZUR ENTWICKLUNG VON NATUR UND LANDSCHAFT



SONSTIGES



St STELLPLÄTZE


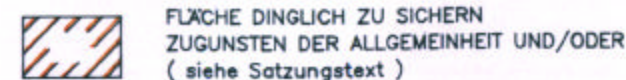


G GEHRECHT



B) KENNZEICHNUNG UND NACHRICHTLICHE ÜBERNAHMEN

C) HINWEISE

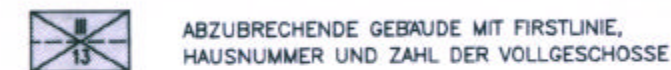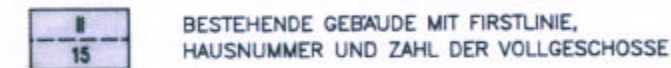

115/3 FLURSTÜCKSNUMMER

