


Anlage

GÜLTIG
DIESE

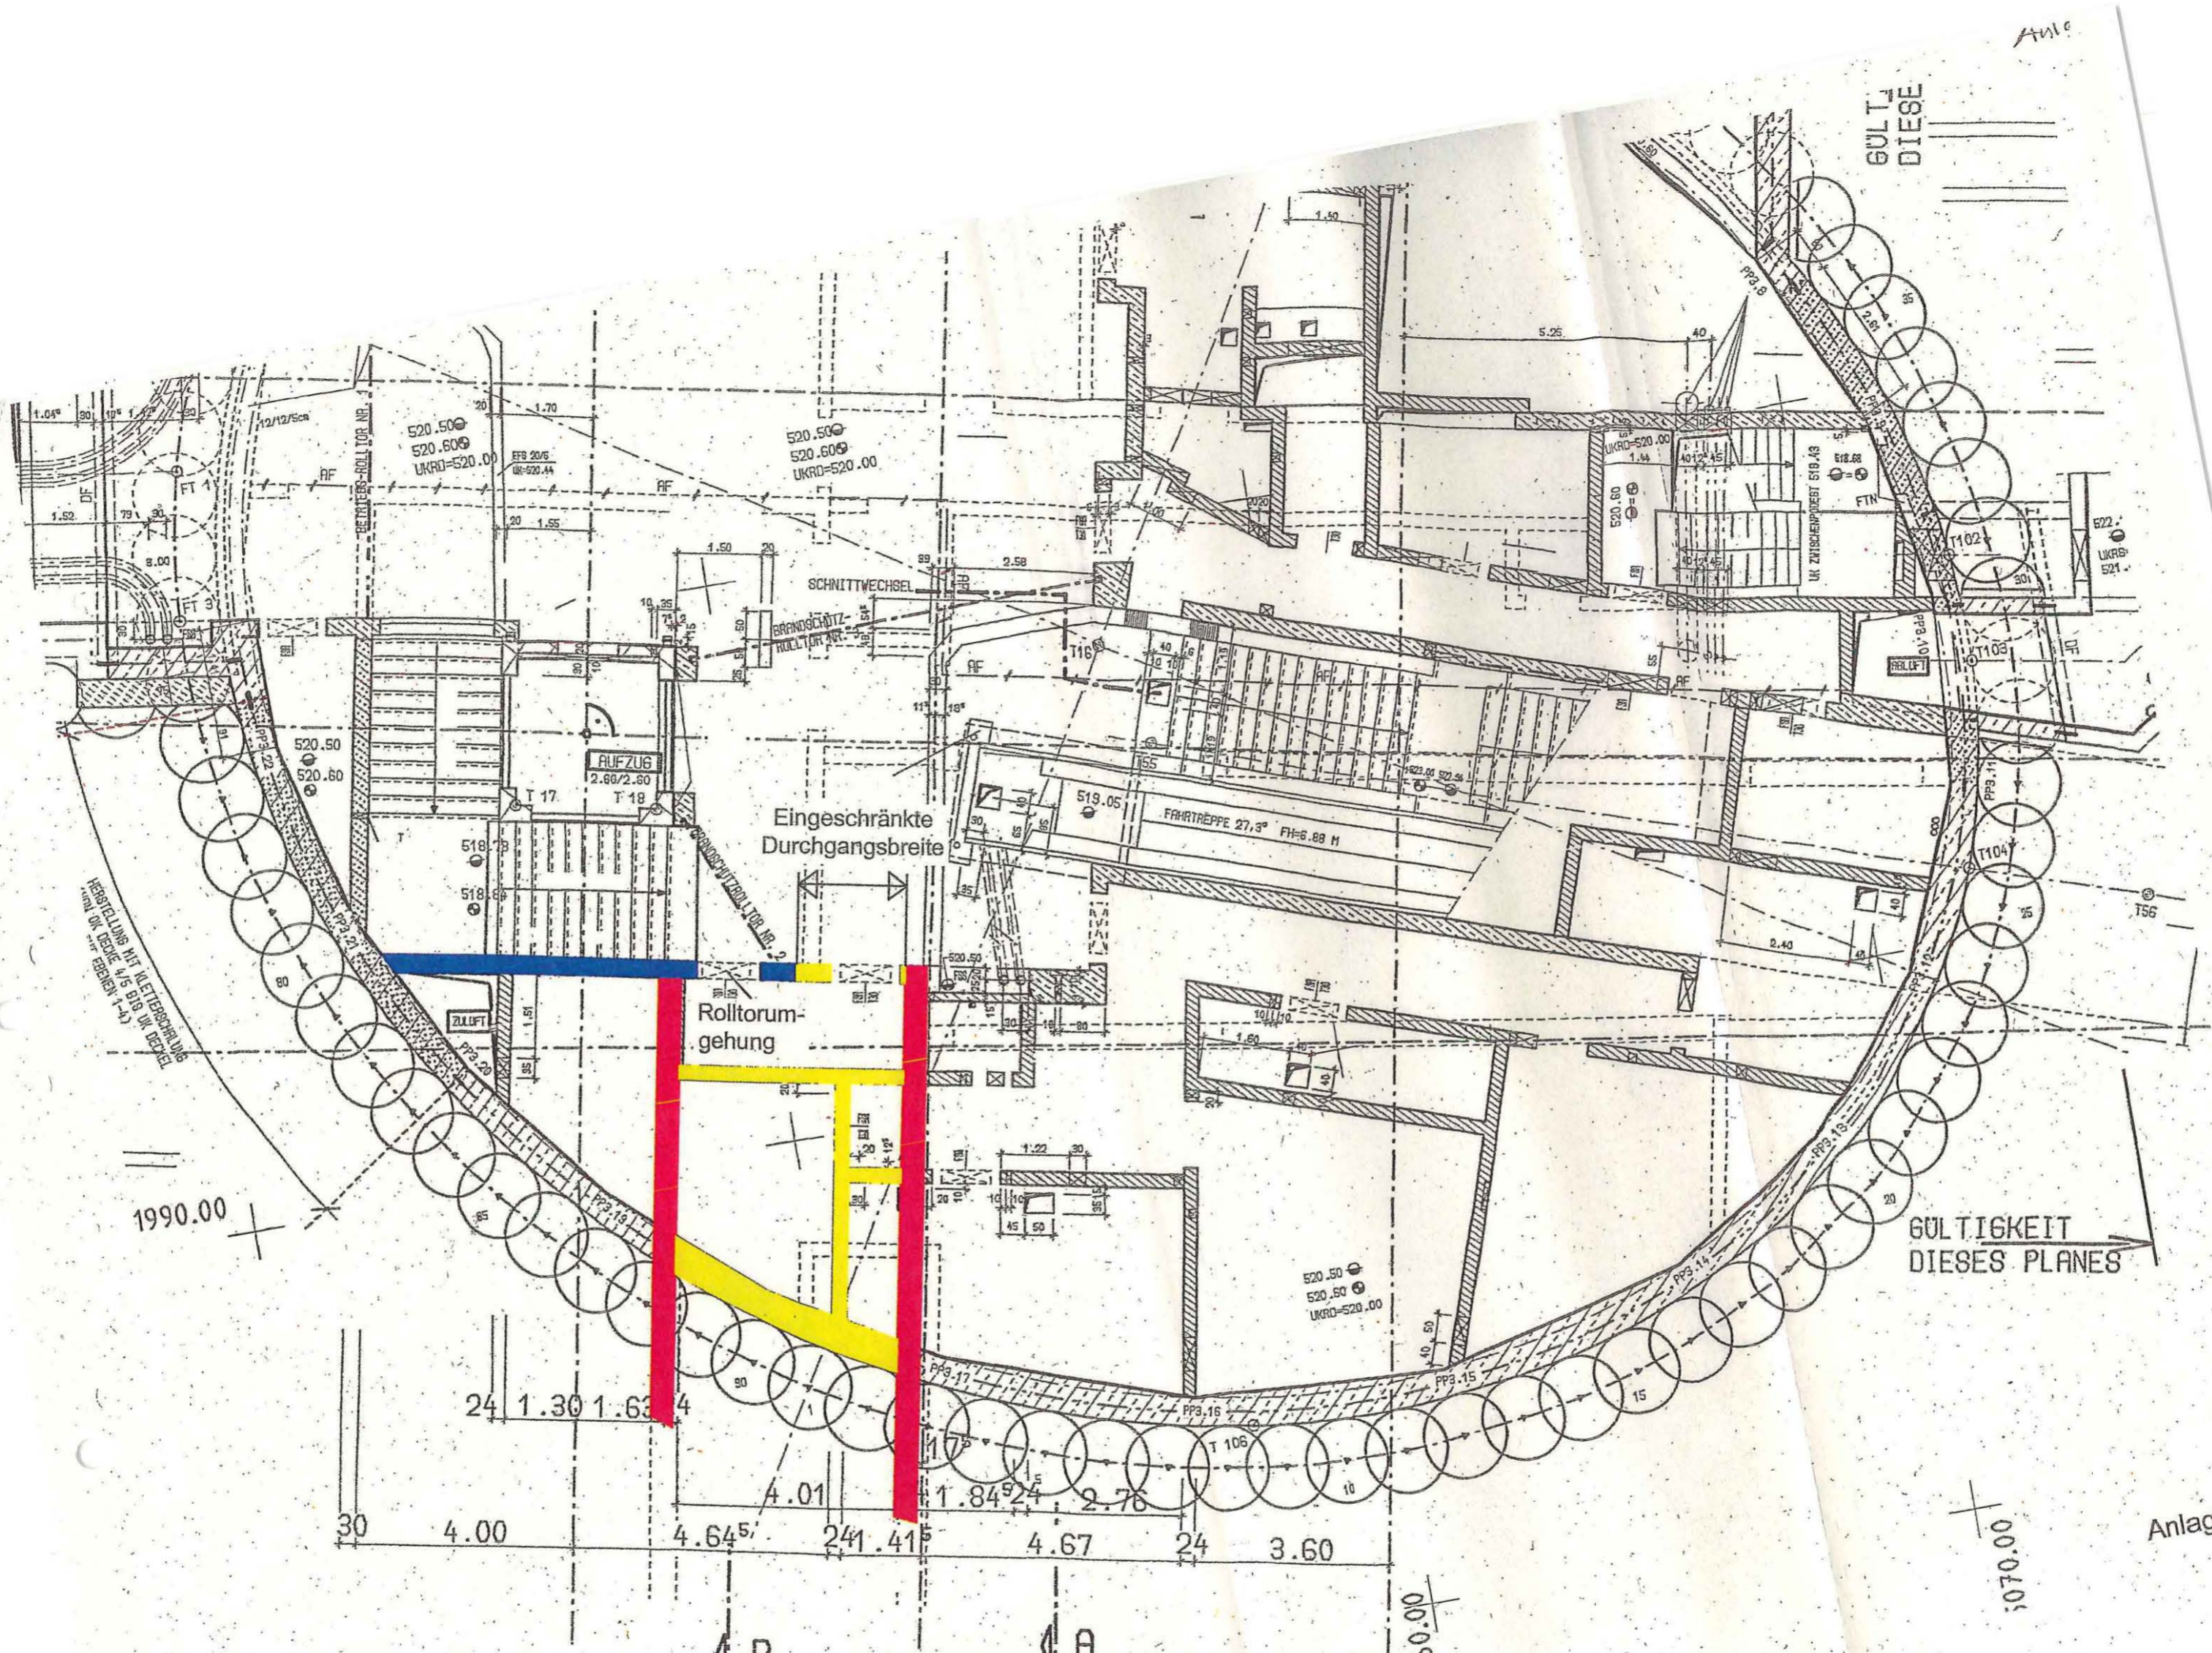

Eingeschränkte Durchgangsbreite

Rolltorum-
gehung

FAHRTREPPE 27,3° FH=6,88 M

AUFZUG
2,60/2,60

HERSTELLUNG MIT KLETTERBÄHNUNG
UND/ODER LEISTEN 4,5 BILD UND BEZEL

GÜLTIGKEIT
DIESES PLANES

1990.00

1070.00

Anlage 1

- Abbruch
- Bestand verbleibend
- Neubau

B

A

31980.00

5050.00

75060.00

24 1.30 1.63 4
 30 4.00 4.64 2.41 4.41 4.67 24 3.60
 4.01 1.84 2.76

520.50
520.60
UKRO=520.00

520.50
520.60
UKRO=520.00

520.50
520.50
UKRO=520.00

520.50
520.60
UKRO=520.00

522
UKRO=521

